


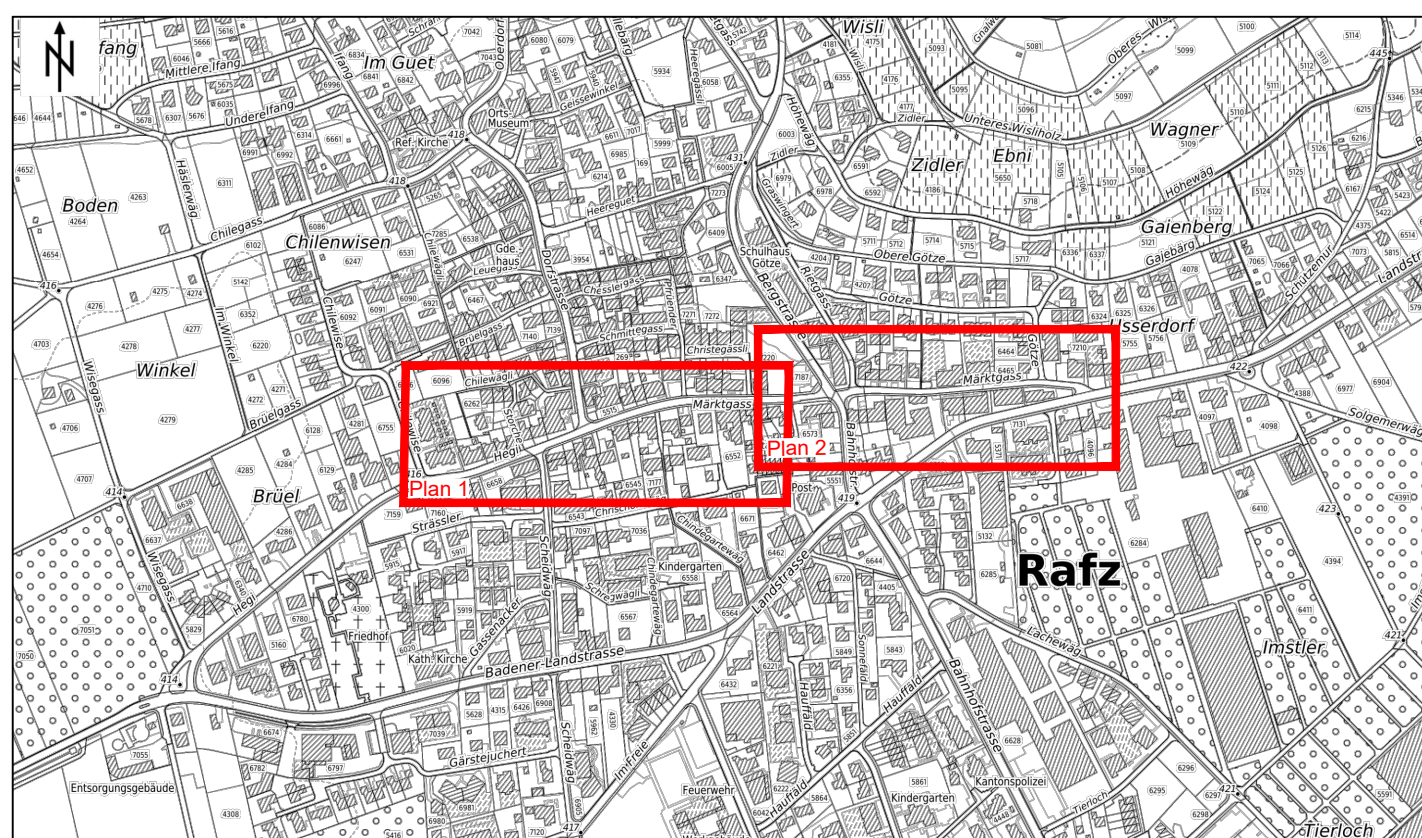

Ausführungsprojekt

Situation Werkleitungen 1:200

Gez. U. Amts. Nr.		Datum: 29.06.2023	Nr. 35033 - 520
Proj. Se Kontr. Se		Änderungen:	Format: 160x99
 Vermessung Geodäsie und Baufeld Bauwerksvermessung Topografie	A	07.02.2024	Regenabweiser Optimierung
	B	16.04.2024	Unterfestelektroden und Ladeskule
	C		
	D		
Projekt: P12HRSR020230816Angabe (Landsch./Scheidweg)_350333Topfex00_Ausführungsprojekt			

Legende	Projekt	Bestand
Schwarz-Messwasser		
Regenabwasser		
Unbekannte Schächte		
Fernmelde (Option)		
Wasser		
Burman		
Elektrizität		
Telefon		
Kabelfernsehen		
Legende	Projekt	Bestand
Strassenbau		
Strassenrand		
Axe		
Projekt Allgemein		
Koten		
Anzeichnungen Neu		
Akt		
Abbruch		

Baumpflanzung	Projekt	Bestand
① Linde Greenspire		
② Amberbaum		

